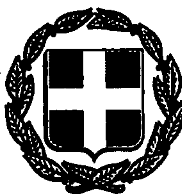


ΕΦΗΜΕΡΙΣ ΤΗΣ ΚΥΒΕΡΝΗΣΕΩΣ
ΤΗΣ ΕΛΛΗΝΙΚΗΣ ΔΗΜΟΚΡΑΤΙΑΣ

ΤΕΥΧΟΣ ΤΕΤΑΡΤΟ — Αρ. Φύλλου 296

1 Απριλίου 1993

ΠΕΡΙΕΧΟΜΕΝΑ

ΠΟΛΕΟΔΟΜΙΑ

ΑΠΟΦΑΣΕΙΣ

ΠΟΛΕΟΔΟΜΙΑ

ΑΠΟΦΑΣΕΙΣ

Αριθ. 564 (1)

Χαρακτηρισμός ως διατηρητέων τριών κτιρίων ΟΣΕ στην εκτός σχεδίου περιοχή Αμφίπολης, φερομένων ως ιδιοκτησία της Κοινότητας Αμφίπολης Ν. Σερρών.

Ο ΥΠΟΥΡΓΟΣ ΜΑΚΕΔΟΝΙΑΣ - ΘΡΑΚΗΣ

Έχοντας υπόψη:

1. Τις διατάξεις:

α) Του Ν. 1577/1985 (ΦΕΚ 210 Α) «Γενικός Οικοδομικός Κανονισμός» και ειδικότερα των άρθρων 3 και 4 αυτού, όπως τροποποιήθηκε μεταγενέστερα (άρθρο 1 Ν. 1772/1988 - ΦΕΚ 91Α).

β) Των Π.Δ/των 358/1986 (ΦΕΚ 158 Α), 92/1987 (ΦΕΚ 51Α) και 492/1988 (ΦΕΚ 224Α), για τις αρμοδιότητες και τον οργανισμό του Υπουργείου Βόρειας Ελλάδας, αντίστοιχα.

2. Την απόφαση Υ. 704/19.8.1988 (ΦΕΚ 575 Β) του Πρωθυπουργού, για τη μετονομασία του Υπουργείου Βόρειας Ελλάδας σε Υπουργείο Μακεδονίας - Θράκης.

3. Την από 30.11.1992 αιτιολογική έκθεση της Διεύθυνσης Πολιτισμού του Υπουργείου Μακεδονίας - Θράκης, που επιδόθηκε με απόδειξη στην κοινότητα Αμφίπολης Ν. Σερρών.

4. Το γεγονός ότι η ανωτέρω Κοινότητα δεν διατύπωσε τις τυχόν αντιρρήσεις της εντός μηνός, αλλά ούτε και μέχρι σήμερα, αποφασίζουμε:

1. Χαρακτηρίζουμε ως διατηρητέα τρία (3) κτίρια του ΟΣΕ ιδιοκτησίας Κοινότητας Αμφίπολης όπως φαίνονται στο τοπογραφικό διάγραμμα σε κλίμακα 1:1000 που θεωρήθηκε από τη Δ/νση Πολιτισμού και που σε σμίκρυνση αντίτυπό του δημοσιεύεται με την απόφαση αυτή, γιατί είναι δείγματα που εκφράζουν την αρχιτεκτονική της εποχής τους (νεοκλασσικά).

2. Στο χαρακτηριζόμενο ως διατηρητέο κτίριο απαγορεύεται κάθε αφαίρεση, αλλοίωση ή καταστροφή των επί μέρους αρχιτεκτονικών και διακοσμητικών στοιχείων του.

3. Επιτρέπεται η επισκευή, ο εκσυγχρονισμός των εγκαταστάσεων, η στατική ενίσχυση και η εσωτερική διαρρύθμιση του κτιρίου, εφόσον δεν αλλοιώνεται ο γενικός αρχιτεκτονικός χαρακτήρας του.

4. Απαγορεύεται η τοποθέτηση κάθε είδους επιγραφών και διαφημίσεων σε οποιαδήποτε θέση του κτιρίου. Επιτρέπεται μόνο η τοποθέτηση επιγραφών μικρών διαστάσεων στην Ελληνική γλώσσα, που να πληροφορούν για τη χρήση των χώρων του κτιρίου.

5. Για οποιαδήποτε παρέμβαση στο εσωτερικό και εξωτερικό του διατηρητέου κτιρίου, όπως και για την τοποθέτηση επιγραφών, απαιτείται η έγκριση της Επιτροπής Πολεοδομικού και Αρχιτεκτονικού Ελέγχου (ΕΠΑΕ).

Κατά της αποφάσεως αυτής μπορεί να ασκηθεί το ένδικο μέσο της αιτήσεως ακυρώσεως ενώπιον του Συμβουλίου της Επικρατείας, εντός προθεσμίας εξήντα (60) ημερών, αρχομένης από της επομένης της δημοσιεύσής της στην Εφημερίδα της Κυβερνήσεως, σύμφωνα με τις διατάξεις του άρθρου 46 του Ν.Δ. 170/1973 (ΦΕΚ 229Α), όπως αυτό αντικαταστάθηκε από το άρθρο 28 του Ν. 702/1977 (ΦΕΚ 268Α).

6. Η ισχύς της απόφασης αυτής αρχίζει από τη δημοσίευσή της στην Εφημερίδα της Κυβερνήσεως.

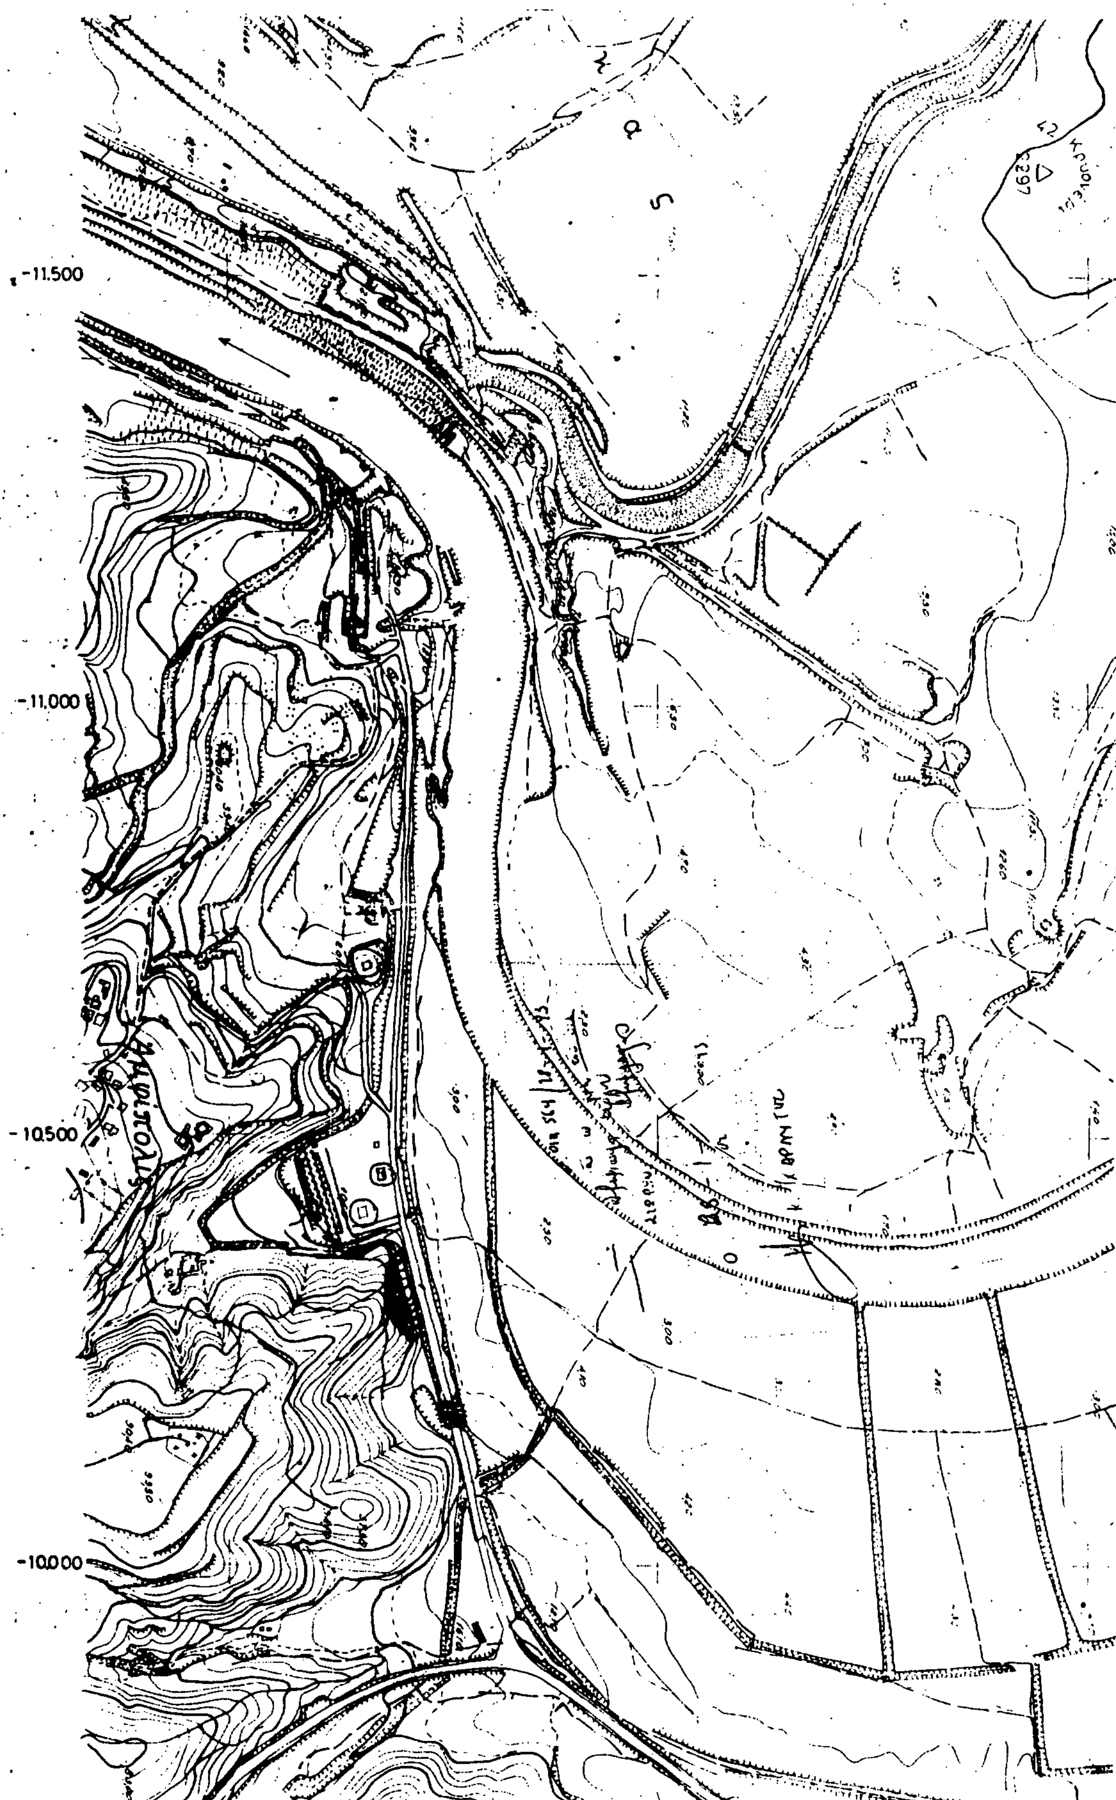
7. Κάλυψη δαπάνης: Από τις διατάξεις αυτής της απόφασης δεν προκαλείται δαπάνη σε βάρος του κρατικού προϋπολογισμού ή του προϋπολογισμού της Κοινότητας Αμφίπολης Σερρών.

Η απόφαση αυτή να δημοσιευθεί στην Εφημερίδα της Κυβερνήσεως.

Θεσσαλονίκη, 28 Ιανουαρίου 1993

Ο ΥΠΟΥΡΓΟΣ

ΠΑΝΑΓΙΩΤΗΣ ΧΑΤΖΗΝΙΚΟΛΑΟΥ


-11.500
-11.000
-10.500
-10.000

Αριθ. 7946/92 (2)

Χαρακτηρισμός ως διατηρητέου κτιρίου επί της οδού Μητροπόλεως αρ. 59 στη Θεσ/νίκη φερομένου ως ιδιοκτησίας Ταμείου Συντάξεων Εφημεριδοπωλών.

Ο ΥΠΟΥΡΓΟΣ ΜΑΚΕΔΟΝΙΑΣ - ΘΡΑΚΗΣ

Έχοντας υπόψη:

1. Τις διατάξεις:

α) Του Ν. 1577/1985 (ΦΕΚ 210 Α) «Γενικός Οικοδομικός Κανονισμός» και ειδικότερα των άρθρων 3 και 4 αυτού, όπως τροποποιήθηκε μεταγενέστερα (άρθρο 1 Ν. 1772/1988 - ΦΕΚ 91Α).

β) Των Π.Δ/των 358/1986 (ΦΕΚ 158 Α), 92/1987 (ΦΕΚ 51Α) και 492/1988 (ΦΕΚ 224Α), για τις αρμοδιότητες και τον οργανισμό του Υπουργείου Βόρειας Ελλάδας, αντίστοιχα.

2. Την απόφαση Υ. 704/19.8.1988 (ΦΕΚ 575 Β) του Πρωθυπουργού, για τη μετονομασία του Υπουργείου Βόρειας Ελλάδας σε Υπουργείο Μακεδονίας - Θράκης.

3. Την από 30.9.1992 αιτιολογική έκθεση της Διεύθυνσης Πολιτισμού του Υπουργείου Μακεδονίας - Θράκης.

4. Την από 5.3.92 απάντηση - ένσταση του φερομένου ως ιδιοκτήτη του Ταμείου Συντάξεων Εφημεριδοπωλών σε σχέση με την παραπάνω αιτιολογική έκθεση, αποφασίζουμε:

1. Χαρακτηρίζουμε ως διατηρητέο το κτίριο στην οδό Μητροπόλεως αριθ. 59 της Θεσ/νίκης, φερομένου ως ιδιοκτησίας Ταμείου Συντάξεων Εφημεριδοπωλών, όπως φαίνεται στο τοπογραφικό διάγραμμα σε κλίμακα 1:200 που θεωρήθηκε από τη Δ/νση Πολιτισμού και που σε σμίκρυνση αντίτυπό του δημοσιεύεται με την απόφαση αυτή, γιατί έχει ενδιαφέροντα αρχιτεκτονικά στοιχεία, όπως φαίνεται και στην τεχνική περιγραφή και είναι χαρακτηριστικό δείγμα δόμησης της εποχής του. (χρονολογία κατασκευής περίπου 1930).

2. Στο χαρακτηριζόμενο ως διατηρητέο κτίριο απαγορεύεται κάθε αφαίρεση, αλλοίωση ή καταστροφή των επί μέρους αρχιτεκτονικών και διακοσμητικών στοιχείων του.

3. Επιτρέπεται η επισκευή, ο εκσυγχρονισμός των εγκαταστάσεων, η στατική ενίσχυση και η εσωτερική διαρρύθμιση του κτιρίου, εφόσον δεν αλλοιώνεται ο γενικός αρχιτεκτονικός χαρακτήρας του.

4. Απαγορεύεται η τοποθέτηση κάθε είδους επιγραφών και διαφημίσεων σε οποιαδήποτε θέση του κτιρίου. Επιτρέπεται μόνο η τοποθέτηση επιγραφών μικρών διαστάσεων στην Ελληνική γλώσσα, που να πληροφορούν για τη χρήση των χώρων του κτιρίου.

5. Για οποιαδήποτε παρέμβαση στο εσωτερικό και εξωτερικό του διατηρητέου κτιρίου, όπως και για την τοποθέτηση επιγραφών, απαιτείται η έγκριση της Επιτροπής Πολεοδομικού και Αρχιτεκτονικού Ελέγχου (ΕΠΑΕ).

Κατά της αποφάσεως αυτής μπορεί να ασκηθεί το ένδικο μέσο της αιτήσεως ακυρώσεως ενώπιον του Συμβουλίου της Επικρατείας, εντός προθεσμίας εξήντα (60) ημερών, αρχομένης από της επομένης της δημοσιεύσής της στην Εφημερίδα της Κυβερνήσεως, σύμφωνα με τις διατάξεις του άρθρου 46 του Ν.Δ. 170/1973 (ΦΕΚ 229Α), όπως αυτό αντικαταστάθηκε από το άρθρο 28 του Ν. 702/1977 (ΦΕΚ 268Α).

6. Η ισχύς της απόφασης αυτής αρχίζει από τη δημοσίευσή της στην Εφημερίδα της Κυβερνήσεως.

7. Κάλυψη δαπάνης: Από τις διατάξεις αυτής της απόφασης δεν προκαλείται δαπάνη σε βάρος του κρατικού προϋπολογισμού ή του προϋπολογισμού της Κοινότητας του Δήμου Θεσ/νίκης.

Η απόφαση αυτή να δημοσιευθεί στην Εφημερίδα της Κυβερνήσεως.

Θεσσαλονίκη, 2 Ιανουαρίου 1993

Ο ΥΠΟΥΡΓΟΣ

ΠΑΝΑΓΙΩΤΗΣ ΧΑΤΖΗΝΙΚΟΛΑΟΥ

Πολ-κία

Πολ-κία

ΟΔΟΣ ΜΗΤΡΟΠΟΛΕΩΣ

(Ασφαλτοστρωμένη και σε κανονικά)

εργοδότης:	Τ.Σ.Ε.Υ.Π.Θ
εργο:	ΑΠΟΤΥΠΩΣΗ ΚΤΙΡΙΟΥ Τ.Σ.Ε.Υ.Π.Θ
θέση:	ΜΗΤΡΟΠΟΛΕΩΣ 59 ΘΕΣ/ΝΙΚΗ
μελετητές:	ΔΗΜΗΤΡΗΣ ΧΡ. ΤΣΟΛΑΡΙΔΗΣ ΠΟΛΙΤΙΚΟΣ ΜΗΧΑΝΙΚΟΣ
θέμα σχεδίου: ΤΟΠΟΓΡΑΦΙΚΟ ΔΙΑΓΡΑΜΜΑ	αριθμός σχεδίου: Τ1
κλίμακες: 1:200	
χρόνος μελέτης: Μάρτιος 1991	
υπογραφή	σφραγίδα

ΣΤΟΙΧΕΙΑ ΕΡΕΥΝΑΣ ΙΔΙΩΤΗ ΜΗΧΑΝΙΚΟΥ

ΟΡΟΙ ΔΟΜΗΣΗΣ: Θέση οικοπέδου ΑΒΓΔ

Ελάχιστα όρια: 19 . 200

Σ.Δ. 4.8

ΣΤΟΙΧΕΙΑ ΟΙΚΟΠΕΔΟΥ-ΚΤΙΣΜΑΤΩΝ: Ε(ολικό) = (33,40+33,15)/2 × 11,55 = 383,66 m²

... = 186,41 m²

... = 188,93 m²

Συνολική επιφάνεια ορόφων ... = [illegible]

Επιφάνεια ... 11,55 × 2,20 = 25,37 m²

Συνολική επιφάνεια που παρέχει το οικόπεδο 383,66 × 4,8 = [illegible]

ΑΡΤΙΟ ΚΑΙ ΟΙΚΟΔΟΜΗΣΙΜΟ: Το οικόπεδο είναι άρτιο και οικοδομήσιμο

ΤΟ ΟΙΚΟΠΕΔΟ ΕΙΝΑΙ ΕΝΤΟΣ ΑΝΑΣΤΟΛΗΣ

ΑΠΟΣΠΑΣΜΑ ΤΟΠΟΓΡΑΦΙΚΟΥ ΔΙΑΓΡΑΜΜΑΤΟΣ

ΚΛ 1:10 000

Αριθ. 7629/92 (3)

Χαρακτηρισμός ως διατηρητέου κτιρίου στην Αλεξανδρούπολη και επί της οδού 14ης Μαΐου αριθ. 63.

Ο ΥΠΟΥΡΓΟΣ ΜΑΚΕΔΟΝΙΑΣ - ΘΡΑΚΗΣ

Έχοντας υπόψη:

1. Τις διατάξεις:

α) Του Ν. 1577/1985 (ΦΕΚ 210 Α) «Γενικός Οικοδομικός Κανονισμός» και ειδικότερα των άρθρων 3 και 4 αυτού, όπως τροποποιήθηκε μεταγενέστερα (άρθρο 1 Ν. 1772/1988 - ΦΕΚ 91Α).

β) Των Π.Δ/των 358/1986 (ΦΕΚ 158 Α), 92/1987 (ΦΕΚ 51Α) και 492/1988 (ΦΕΚ 224Α), για τις αρμοδιότητες και τον οργανισμό του Υπουργείου Βόρειας Ελλάδας, αντίστοιχα.

2. Την απόφαση Υ. 704/19.8.1988 (ΦΕΚ 575 Β) του Πρωθυπουργού, για τη μετονομασία του Υπουργείου Βόρειας Ελλάδας σε Υπουργείο Μακεδονίας - Θράκης.

3. Την από 5.10.1992 αιτιολογική έκθεση της Διεύθυνσης Πολιτισμού του Υπουργείου Μακεδονίας - Θράκης, αποφασίζουμε:

1. Χαρακτηρίζουμε ως διατηρητέο το κτίριο της οδού 14ης Μαΐου αριθ. 63 της Αλεξανδρούπολης, φερομένο ως ιδιοκτησία των Χρυσοστόμου Χρυσούλας και Παπαθανασίου Ζαφειρίας όπως φαίνεται στο τοπογραφικό διάγραμμα σε κλίμακα 1:300 που θεωρήθηκε από τη Δ/νση Πολιτισμού και που σε σμίκρυνση αντίτυπό του δημοσιεύεται με την απόφαση αυτή, γιατί αποτελεί δείγμα νεοκλασσικής κατοικίας 1899 με προστύλιο και μετώπη.

2. Στο χαρακτηριζόμενο ως διατηρητέο κτίριο απαγορεύεται κάθε αφαίρεση, αλλοίωση ή καταστροφή των επί μέρους αρχιτεκτονικών και διακοσμητικών στοιχείων του.

3. Επιτρέπεται η επισκευή, ο εκσυγχρονισμός των εγκαταστάσεων, η στατική ενίσχυση και η εσωτερική διαρρύθμιση του κτιρίου, εφόσον δεν αλλοιώνεται ο γενικός αρχιτεκτονικός χαρακτήρας του.

4. Απαγορεύεται η τοποθέτηση κάθε είδους επιγραφών και διαφημίσεων σε οποιαδήποτε θέση του κτιρίου. Επιτρέπεται μόνο η τοποθέτηση επιγραφών μικρών διαστάσεων στην Ελληνική γλώσσα, που να πληροφορούν για τη χρήση των χώρων του κτιρίου.

5. Για οποιαδήποτε παρέμβαση στο εσωτερικό και εξωτερικό του διατηρητέου κτιρίου, όπως και για την τοποθέτηση επιγραφών, απαιτείται η έγκριση της Επιτροπής Πολεοδομικού και Αρχιτεκτονικού Ελέγχου (ΕΠΑΕ).

Κατά της αποφάσεως αυτής μπορεί να ασκηθεί το ένδικο μέσο της αιτήσεως ακυρώσεως ενώπιον του Συμβουλίου της Επικρατείας, εντός προθεσμίας εξήντα (60) ημερών, αρχομένης από της επομένης της δημοσιεύσής της στην Εφημερίδα της Κυβερνήσεως, σύμφωνα με τις διατάξεις του άρθρου 46 του Ν.Δ. 170/1973 (ΦΕΚ 229Α), όπως αυτό αντικαταστάθηκε από το άρθρο 28 του Ν. 702/1977 (ΦΕΚ 268Α).

6. Η ισχύς της απόφασης αυτής αρχίζει από τη δημοσίευσή της στην Εφημερίδα της Κυβερνήσεως.

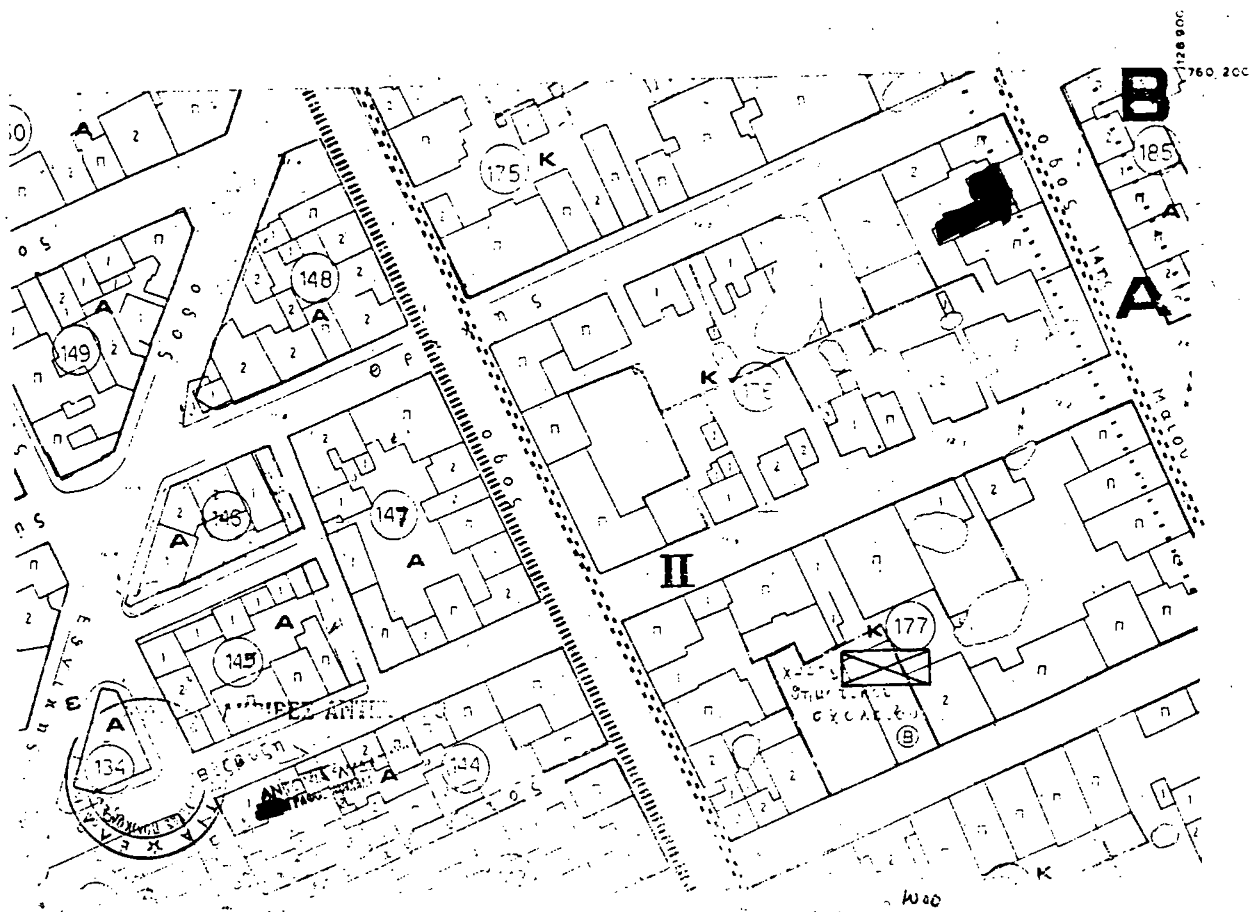
7. Κάλυψη δαπάνης: Από τις διατάξεις αυτής της απόφασης δεν προκαλείται δαπάνη σε βάρος του κρατικού προϋπολογισμού ή του προϋπολογισμού του Δήμου Αλεξανδρούπολης.

Η απόφαση αυτή να δημοσιευθεί στην Εφημερίδα της Κυβερνήσεως.

Θεσσαλονίκη, 2 Ιανουαρίου 1993

Ο ΥΠΟΥΡΓΟΣ

ΠΑΝΑΓΙΩΤΗΣ ΧΑΤΖΗΝΙΚΟΛΑΟΥ


B
A
Π
175
148
149
147
146
145
144
134
177
185
K
A
Π

Αριθ. 9401/1952 (4)

Ακύρωση της 18357/643/92 απόφασης του Νομάρχη Ανατ. Αττικής.

Ο ΥΠΟΥΡΓΟΣ
ΠΕΡΙΒ/ΝΤΟΣ ΧΩΡΟΤΑΞΙΑΣ & ΔΗΜΟΣΙΩΝ ΕΡΓΩΝ

Έχοντας υπόψη:

1. Τις διατάξεις του Ν. Δ/τος της 17.7.1923 «Περί σχεδίων πόλεων κ.λπ.», όπως τροποποιήθηκε μεταγενέστερα.

2. Τις διατάξεις του άρθρου 8 του Ν. 3200/1985 «Περί διοικητικής αποκεντρώσεως».

3. Τις διατάξεις α) του άρθρου 23 του Ν. 1558/1985 «Κυβέρνηση και Κυβερνητικά Όργανα» (Α' 137), β) του άρθρου 9 του Π. Δ/τος 437/1985 «Καθορισμός και ανακατανομή των αρμοδιοτήτων των Υπουργείων» (Α' 157).

4. Τις διατάξεις του Π. Δ/τος 183/1986 «Έγκριση τροποποιήσεως σχεδίων πόλεων και καθορισμός όρων και περιορισμών δόμησης από τους Νομάρχες» (Α' 70).

5. Την 67598/758/16.6.1992 απόφαση «Μεταβίβαση αρμοδιοτήτων του Υφυπουργού Περιβάλλοντος, Χωροταξίας και Δημοσίων Έργων στο Γενικό Γραμματέα, στους Γενικούς Διευθυντές και στους Προϊσταμένους Διευθύνσεων και Τμημάτων του Υπουργείου Περιβάλλοντος, Χωροταξίας και Δημοσίων Έργων» (Α' 435).

6. Την 18537/643/92 απόφαση του Νομάρχη Ανατ. Αττικής με την οποία τροποποιήθηκε το ρυμοτ. σχέδιο του Δήμου Αμαρουσίου στο Ο.Τ. 736.

7. Την εμπρόθεσμη προσφυγή του Δήμου Αμαρουσίου που περιήλθε στην Υπηρεσία μας την 1.2.93 και στρέφεται κατά της παραπάνω νομαρχιακής αποφάσεως.

Επειδή, σύμφωνα με πάγια νομολογία του ΣτΕ κάθε τροποποίηση που οδηγεί σε κατάργηση ή περιορισμό κοινόχρηστου χώρου πρέπει να είναι ειδικά αιτιολογημένη τόσο από την άποψη ότι γίνεται για πολεοδομική ανάγκη, που δεν μπορεί να καλυφθεί αλλιώς όσο και από την άποψη ότι ο περιορισμός του κοινόχρηστου χώρου δεν προσκρούει στις γενικότερες πολεοδομικές ανάγκες η θεραπεία των οποίων προέχει, κατά νόμον, έναντι της προστασίας των ιδιωτικών συμφερόντων που μόνο επιβοηθητικώς μπορούν να ληφθούν υπόψη, μη δυναμένων να αποτελέσουν αποκλειστικό έρεισμα ρυμοτομικής διαρρύθμισης (ΣτΕ 864/82, 199/83, 1996, 2268/84).

Επειδή, όπως προκύπτει από τα στοιχεία του φακέλλου, ο Νομάρχης με την προσβαλλομένη απόφαση δεχόμενος την άποψη του ΣΧΟΠ του Νομού Ανατ. Αττικής προέβη στην τροποποίηση του εγκεκριμένου σχεδίου Δήμου Αμαρουσίου στο Ο.Τ. 736, με κατάργηση του χώρου πάρκιν και μετατόπιση της οικοδομικής και ρυμοτομικής γραμμής προς τα έξω κατά 4.000 μέτρα, με την αιτιολογία ότι η πιο πάνω κατάργηση γίνεται γιατί υπάρχει οικοδομή, το δε Ο.Τ. 736 είναι απομεμακρυσμένο από τους χώρους που έχουν αυξημένες ανάγκες χώρου πάρκιν. Η αιτιολογία όμως αυτή δεν είναι ειδική που απαιτείται, σύμφωνα με τα προαναφερόμενα, στις περιπτώσεις κατάργησης ή περιορισμού κοινόχρηστου χώρου και γίνεται αποκλειστικά και μόνο για την θεραπεία ιδιωτικών συμφερόντων. Για τον λόγο αυτό, πρέπει να γίνουν δεκτοί οι σχετικοί ισχυρισμοί του προσφεύγοντα Δήμου Αμαρουσίου, αναφορικά με το ότι η προσβαλλομένη απόφαση πάσχει από έλλειψη νομίμου αιτιολογίας και ότι η τροποποίηση έγινε προς όφελος ιδιωτών συμφερόντων επιδεινώνοντας τα κυκλοφοριακά προβλήματα και το φυσικό και οικιστικό περιβάλλον της περιοχής.

Επειδή, η έλλειψη αιτιολογίας συνιστά παράβαση νόμου, πρέπει να γίνει δεκτή η προσφυγή του Δήμου Αμαρουσίου και να ακυρωθεί η προσβαλλομένη απόφαση του Νομάρχη Ανατ. Αττικής, αποφασίζουμε:

1. Γίνεται δεκτή η προσφυγή του Δήμου Αμαρουσίου.

2. Ακυρώνεται η 18357/643/92 απόφαση του Νομάρχη Ανατ. Αττικής.

Η απόφαση αυτή να δημοσιευθεί στην Εφημερίδα της Κυβερνήσεως.

Αθήνα, 23 Μαρτίου 1993

Με εντολή Υπουργού
Η Γενική Γραμματέας
ΕΛΣΑ ΠΑΠΑΔΗΜΗΤΡΙΟΥ

Αριθ. 1312 (5)

Παράταση αναστολής χορήγησης οικοδομικών αδειών και εκτέλεσης οικοδομικών εργασιών σε Κοινόχρηστους και Κοινωφελείς χώρους που προβλέπονται στις υπό εξέλιξη Πολεοδομικές Μελέτες Αγιοκάμπου - Σωτηρίτσας - Βελίκας Ν. Λάρισας.

Ο ΝΟΜΑΡΧΗΣ ΛΑΡΙΣΑΣ

Έχοντας υπόψη:

1. Τις διατάξεις του αρθ. 8 παρ. 1 του Ν.Δ. 17.7.1923 «περί σχεδίων πόλεων, κωμών και συνοικισμών του κράτους κ.λπ.» άρθρου 4 του Ν. 1337/1983 «Περί επέκτασης Πολεοδομικών σχεδίων κ.λπ.» και των άρθ. 31 και 4 β του Ν. 1577/1985.

2. Τις διατάξεις του άρθ. 1 παρ. 1γ του Π.Δ. 183/1986 «περί εγκρίσεως τροποποιήσεων σχεδίων πόλεων και καθορισμού όρων και περιορισμών δόμησης από τις Νομαρχίες».

3. Τις Πολεοδομικές μελέτες που αφορούν στις περιοχές Αγιοκάμπου Σωτηρίτσας - Βελίκας και βρίσκονται στη διαδικασία έγκρισης.

4. Τις 6016/30.8.91, 914/6.2.92 και 6297/28.8.92 αποφάσεις μας σχετικές με την υπόψη αναστολή.

5. Την σύμφωνη γνώμη του Συμβουλίου Χωροταξίας, Οικισμού και Περιβάλλοντος του Νομού που διατυπώθηκε ομόφωνα στη συνεδρίασή της για την παράταση της αναστολής, αποφασίζουμε:

Παρατείνουμε για 6 μήνες με αφετηρία μέτρησης την 1η Μαρτίου 1993, την αναστολή έκδοσης οικοδομικών αδειών και εκτέλεσης οικοδομικών εργασιών στους Κοινόχρηστους και Κοινοφελείς χώρους όπως προβλέπονται από τις Πολεοδομικές μελέτες και όπως αυτοί ορίζονται ύστερα από την κρίση των ενστάσεων από το Συμβούλιο ΧΟΠ Νομού Λάρισας.

Η παρούσα απόφαση ισχύει από 1.3.1993 και εντελλόμαστε την δημοσιευσή της στην Εφημερίδα της Κυβερνήσεως.

Από τις διατάξεις αυτής της απόφασης δεν προκαλείται δαπάνη σε βάρος του προϋπολογισμού του οικείου ΟΤΑ.

Η απόφαση αυτή να δημοσιευθεί στην Εφημερίδα της Κυβερνήσεως.

Λάρισα, 22 Μαρτίου 1993

Ο Νομάρχης
Α. ΕΞΑΔΑΚΤΥΛΟΣ

ΑΠΟ ΤΟ ΕΘΝΙΚΟ ΤΥΠΟΓΡΑΦΕΙΟ